




ROYAL GARDEN




NO : 28/2023

PLAN SHOWING THE LAYOUT IN S.No 8/2B2 AT NAATARMANGALAM IN SENKOTTAI VILLAGE, MADURAI EAST TALUK, MADURAI DISTRICT.

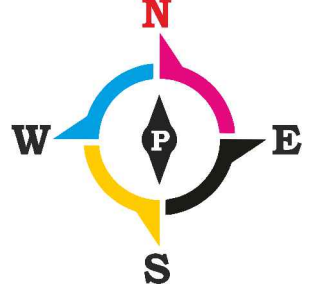

விலாட எண்	விலாட ச.அடி	ரோடு ச.அடி	வரைபடம் ச.அடி	சென்டர் ச.அடி
1	1497	586	2083	4-339
2	1228	442	1670	3-362
3	1302	442	1744	3-000
4	1376	1346	2722	6-106
5	1524	1381	2905	6-289
6	1598	442	2040	4-296
7	1672	442	2114	4-370
8	1745	442	2187	5-007
9	1819	442	2261	5-081
10	1893	442	2335	5-155
11	2878	494	3372	7-320
12	1065	472	1537	3-229
13	1200	442	1642	3-334
14	1200	442	1642	3-334
15	1200	1089	2289	5-109
16	1200	1089	2289	5-109
17-23	1200	442	1642	3-334
24	995	254	1249	2-377
25	1525	718	2243	5-063
26-32	1200	492	1692	3-384
33-34	1200	1158	2358	5-178
35	1200	492	1692	3-384
36	1845	673	2518	5-338
37	1055	357	1412	3-104
38-42	1200	492	1692	3-304
43-44	1200	1324	2524	5-344
45-47	1200	492	1692	3-384
48	960	394	1354	3-046
49	1095	533	1628	3-320

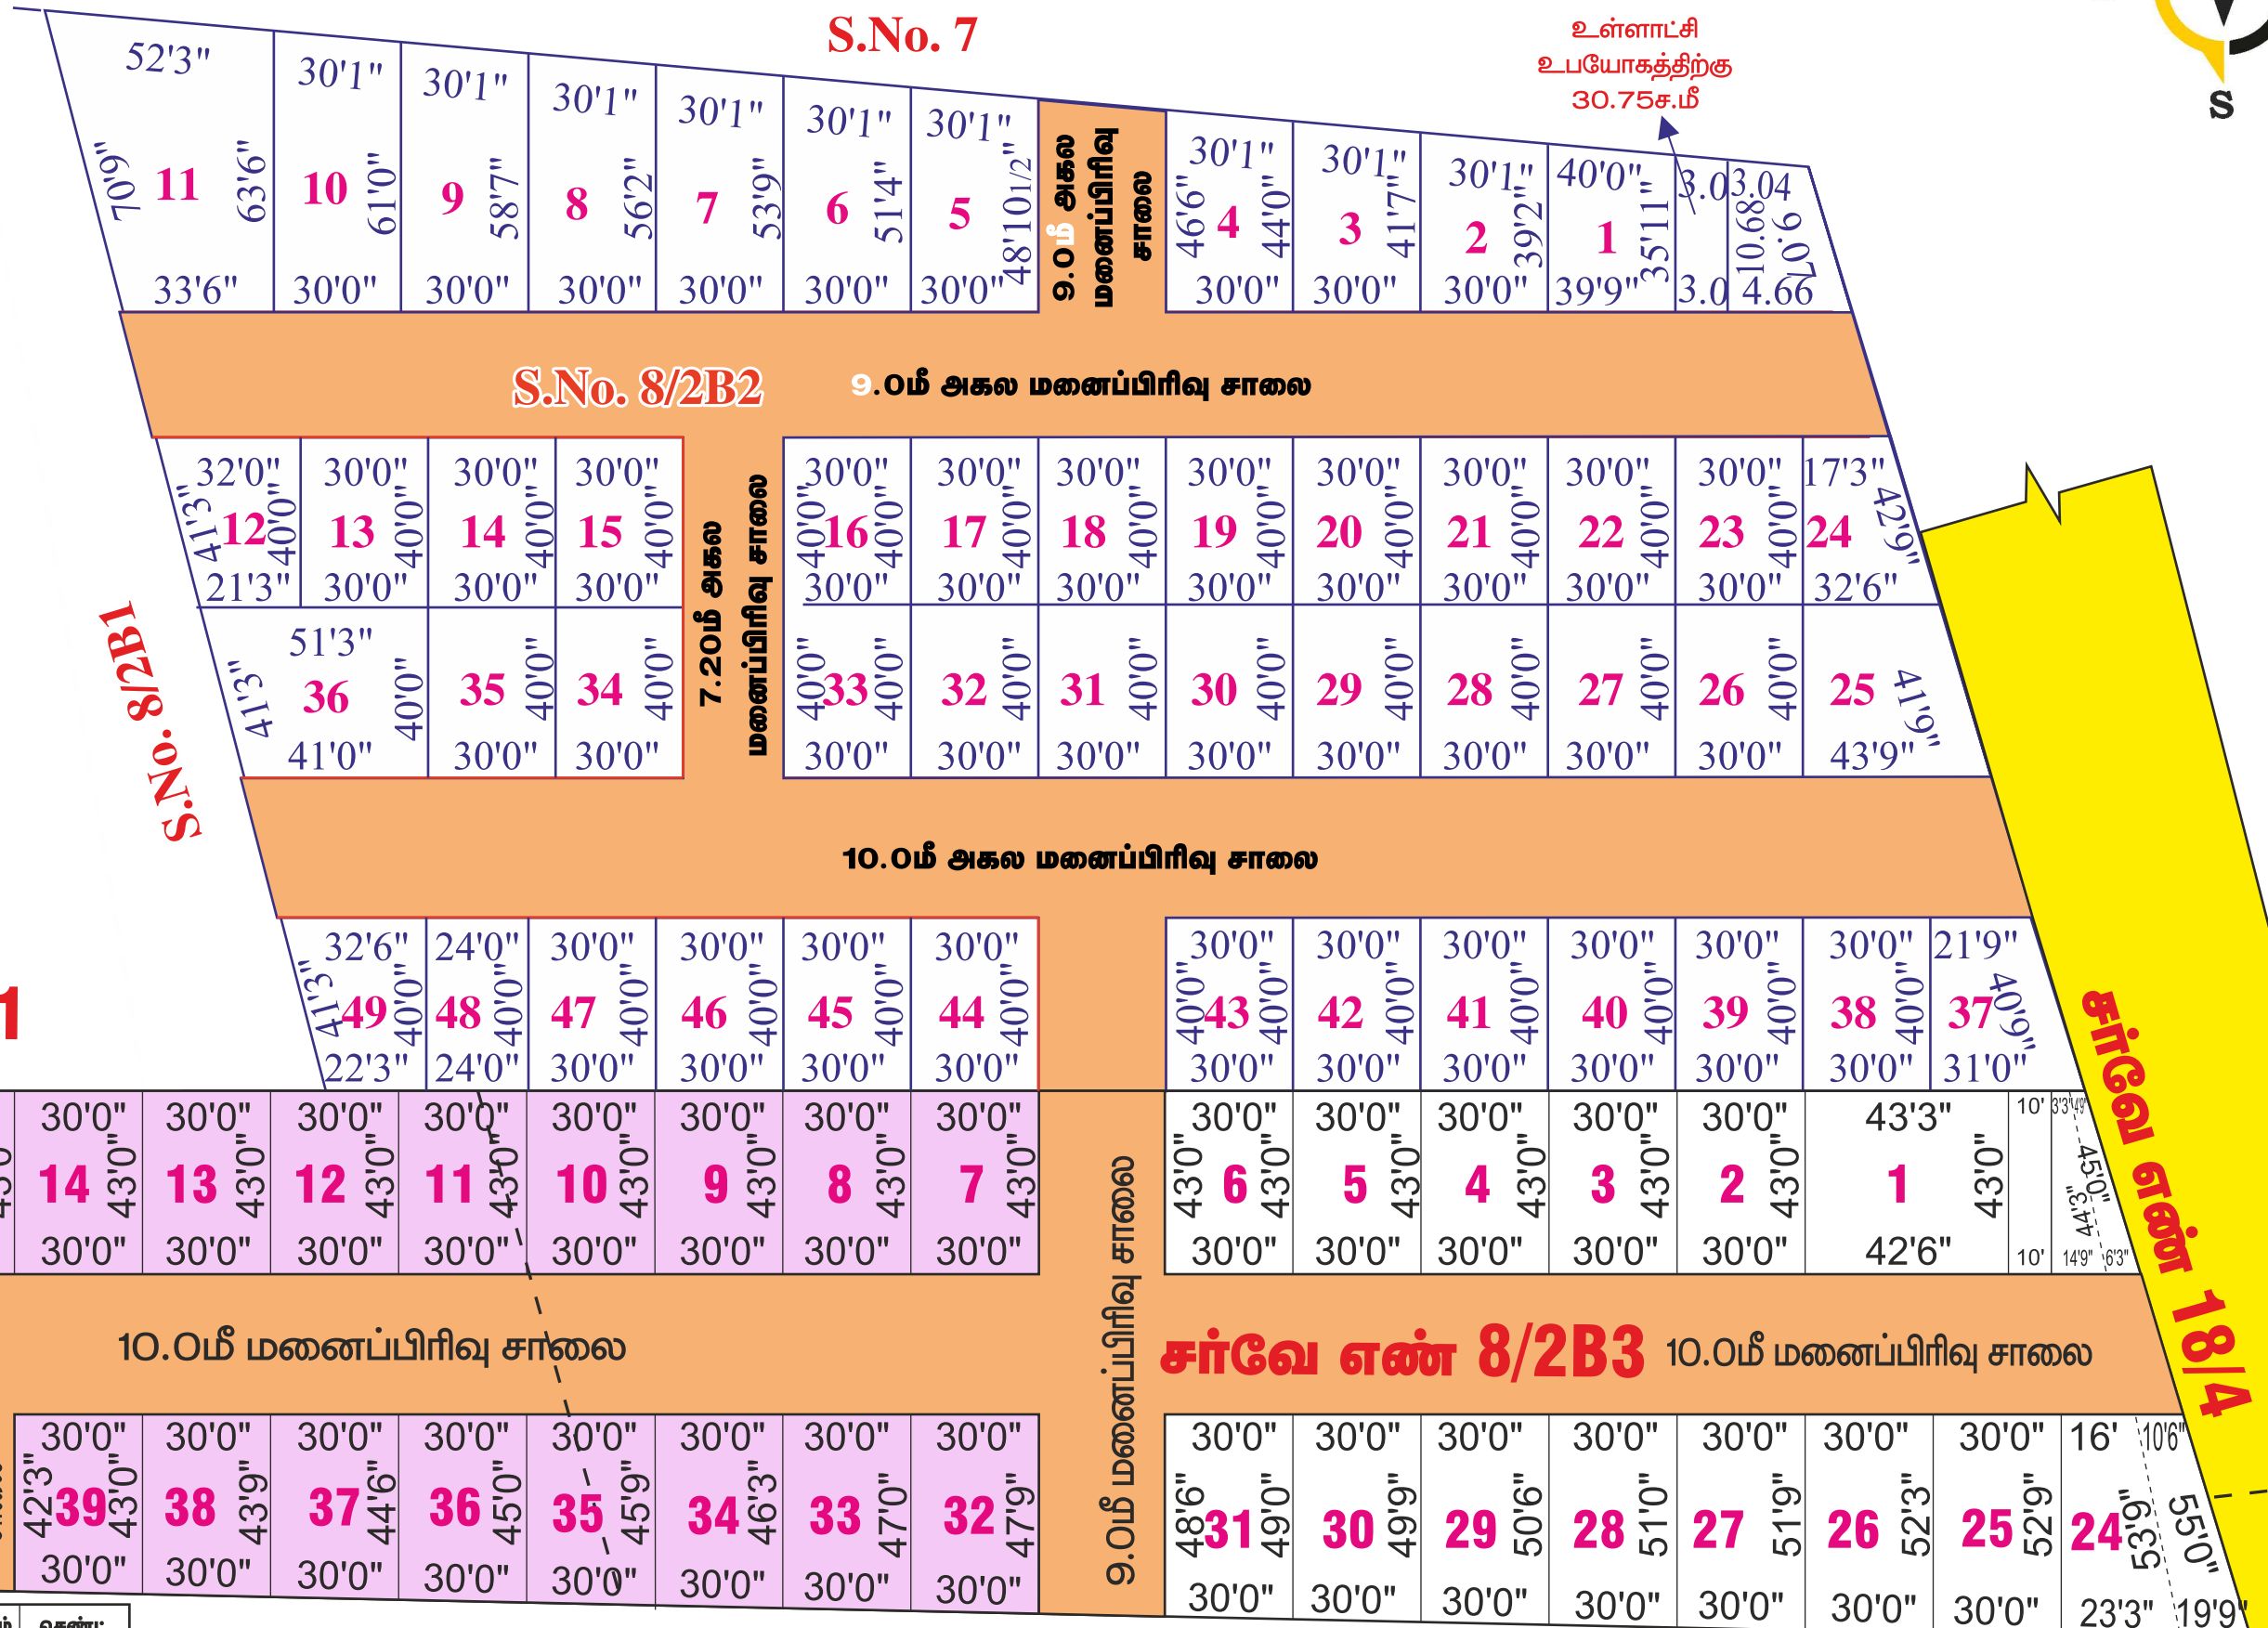

3.0மீ அகல கட்டிடம் கட்ட தடைசெய்யப்பட்ட பகுதி

சர்வே எண் 8/2B1

சர்வே எண் 8/2B4



10.0மீ மனைப்பிரிவு சாலை

சர்வே எண் 8/2B3

10.0மீ மனைப்பிரிவு சாலை

சர்வே எண் 9

விலாட எண்	விலாட ச.அடி	ரோடு ச.அடி	வரைபடம் ச.அடி	சென்டர் ச.அடி
1	1844	697	2541	5-361
2-5	1290	492	1782	4-038
6-7	1290	1368	2658	6-042
8-21	1290	492	1782	4-038
22	1032	394	1426	3-117
23	1150	221	1371	3-064
24	1872	435	2307	5-127
25	1575	492	2067	4-323
26	1560	492	2052	4-308
27	1541	492	2033	4-289
28	1522	492	2014	4-270
29	1504	492	1996	4-252
30	1481	492	1973	4-229
31	1462	1449	2911	6-295
32	1421	1438	2859	6-243
33	1399	492	1891	4-147
34	1380	492	1872	4-128
35	1361	492	1853	4-109
36	1342	492	1834	4-090
37	1324	492	1816	4-072
38	1301	492	1793	4-049
39	1279	1357	2636	6-020
40	1241	1350	2591	5-411
41	1219	492	1711	3-403
42	1196	492	1688	3-380
43	1177	492	1669	3-361
44	1159	492	1651	3-343
45	1412	792	2204	5-024

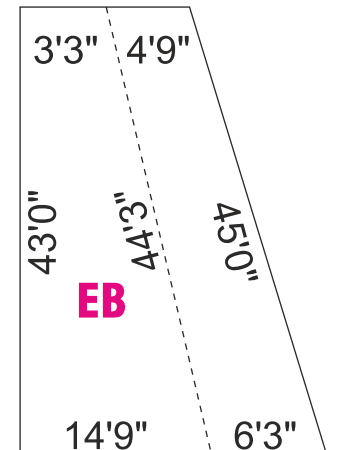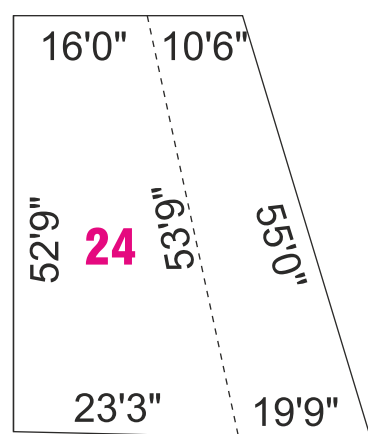

சர்வே எண் 18/4

சர்வே எண் 18/5

மதுரை - சிவகங்கை மெயின் ரோடு